

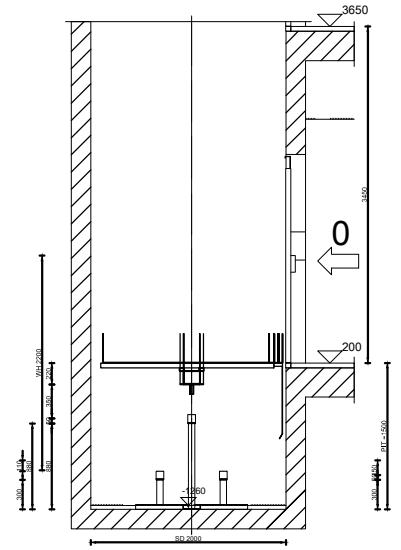
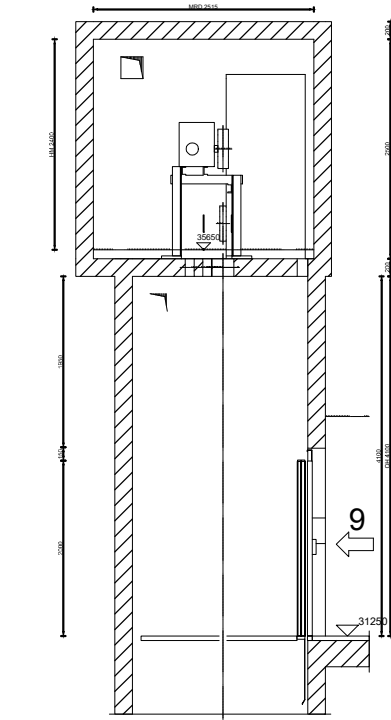


آسانسور ۱۳ نفره و زنه بغل

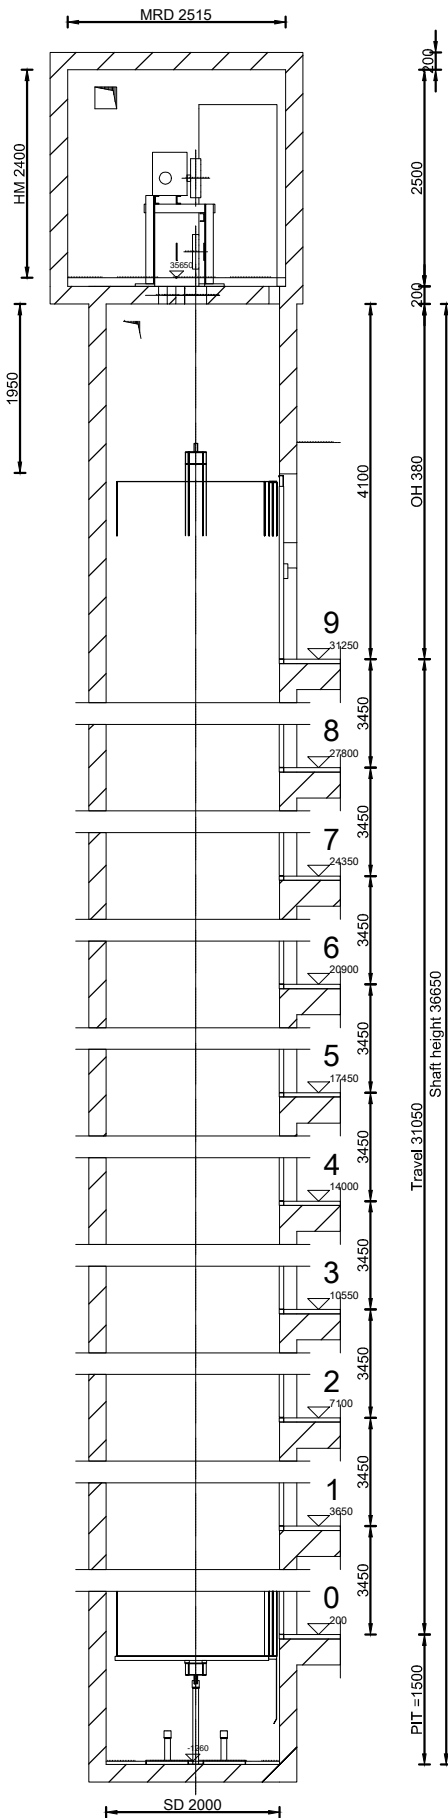


پیش عمودی چاهک آسانسور

پیش عرضی Overhead

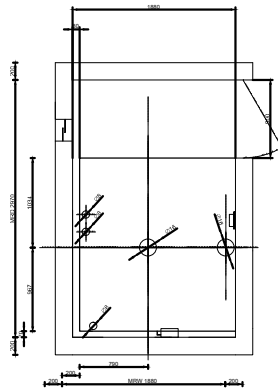


پلان موتورخانه

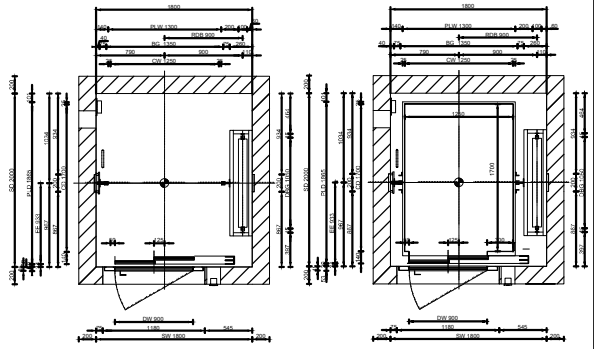


آسانسور ۱۳ نفره و زنه بغل


Area = 2.17m²
Elevator number Asanor

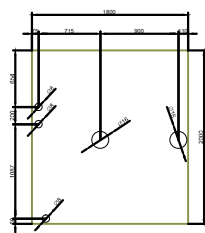

پلان جانمایی حفره ساقی مورد نیاز سقف چاه آسانسور

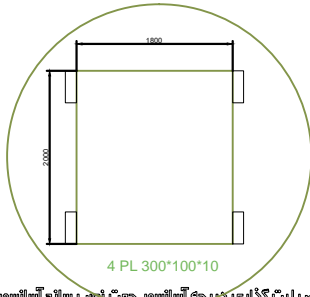

پلان پلیت گذاری طریقچه آسانسور جهت نصب سازه آسانسور

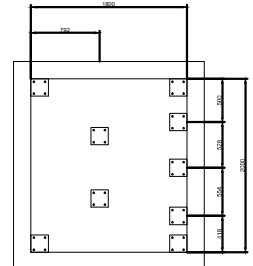

پلان پلیت گذاری کف چاهک

توضیح: جهت نشی کشی آسانسور نفر بر تا ۱۰ نفر و کمتر از ۵ توقف از نیش ۸
 جهت نشی کشی آسانسور نفر بر ۱۱ تا ۱۰ نفر و بالاتر از ۵ توقف از نیش ۱۰
 جهت نشی کشی آسانسور پارکر (پلا ۱۳ نفر و ۱۰ طبقه) از نیش ۱۲
 درب ها پارکسی نسبت به ریلها کاملا شاقول باشند .
 ریلهاوی کاپیت و قاب پلیستی نسبت به هم کاملا شاقول باشند .
 جهت پوشش سقف چاه آسانسور ضخامت بتن سقف ۲۰ سانتی متر و استفاده از تیر آهن نمره ۲۰ الزامی می باشد .
 کلیه پوششکاری نیش کشی ها می پلیستی دراز جوش استفاده و مورد کنترل و تایید ناظر سازه ساختمان رسیده باشد .
 ارتجاع چاهک و اور بند مناسب با سرعت آسانسور تغییر می یابد .
 حداقل ارتجاع سکو تا زیر سقف موتورخانه ۱۸۰ سانتی متر می باشد